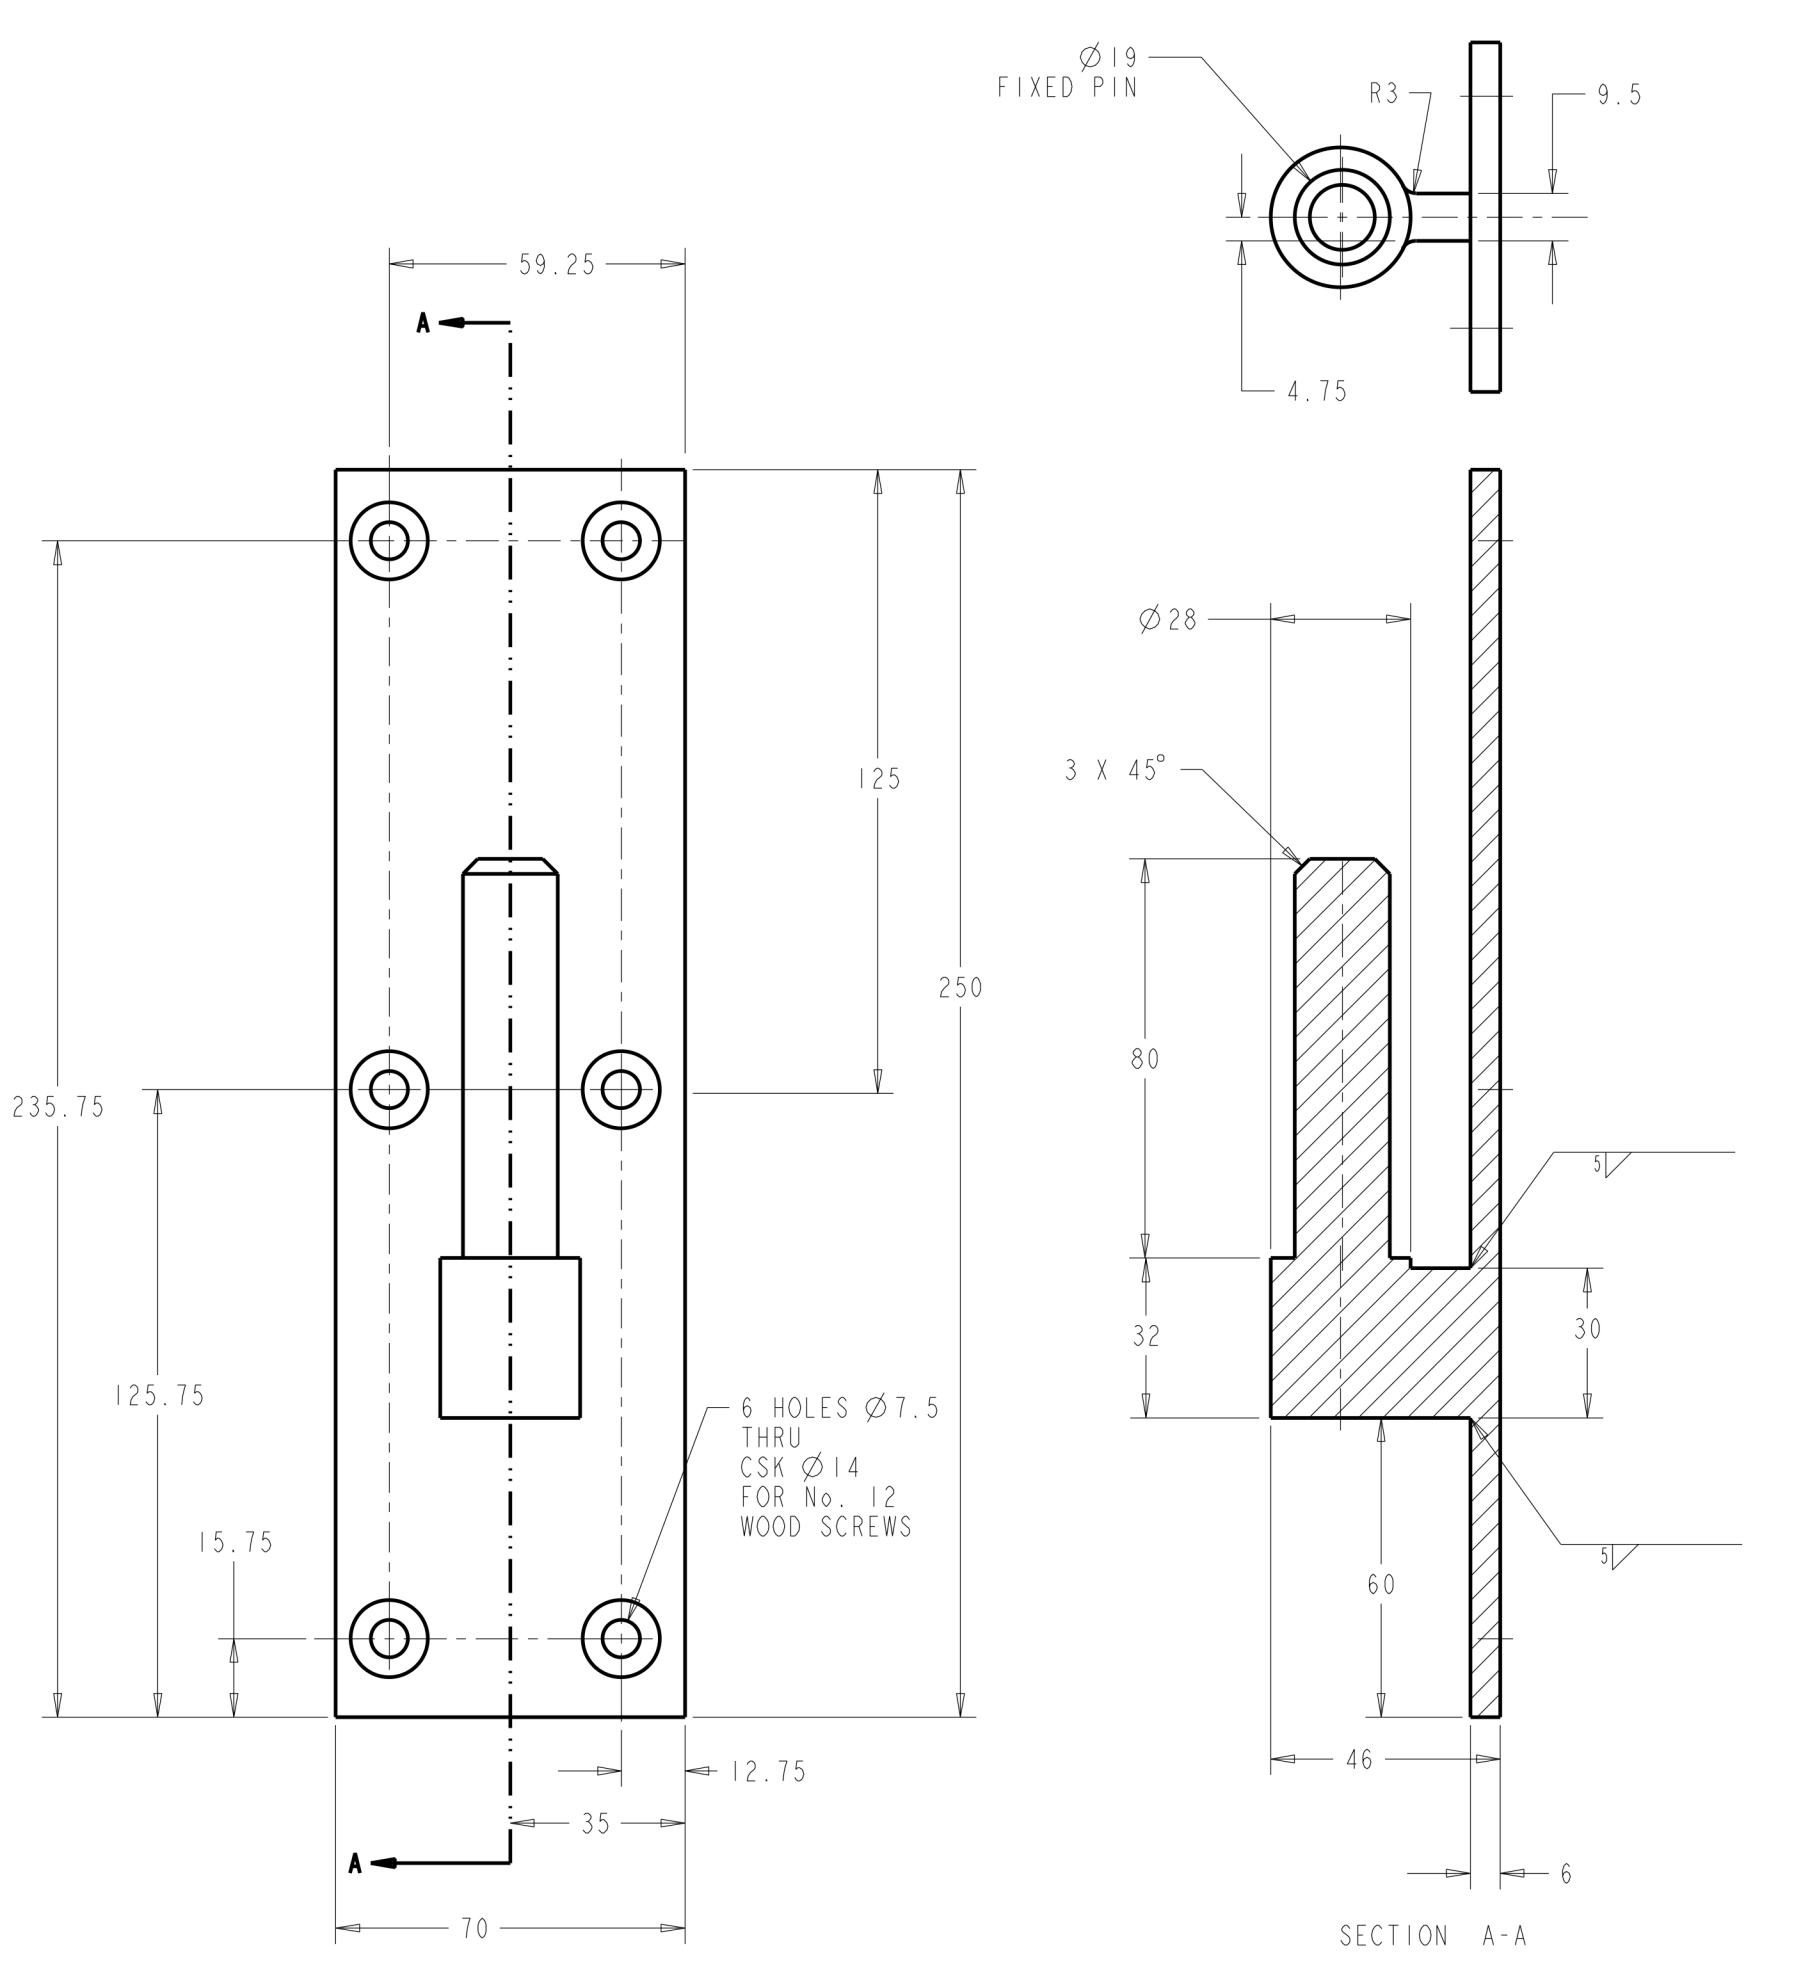

Ø19
FIXED PIN
R3
9.5
4.75
59.25
A
125
250
235.75
125.75
15.75
6 HOLES Ø7.5
THRU
CSK Ø14
FOR No. 12
WOOD SCREWS
12.75
35
70
A
Ø28
3 X 45°
80
32
30
60
46
6
5
5
SECTION A-A